


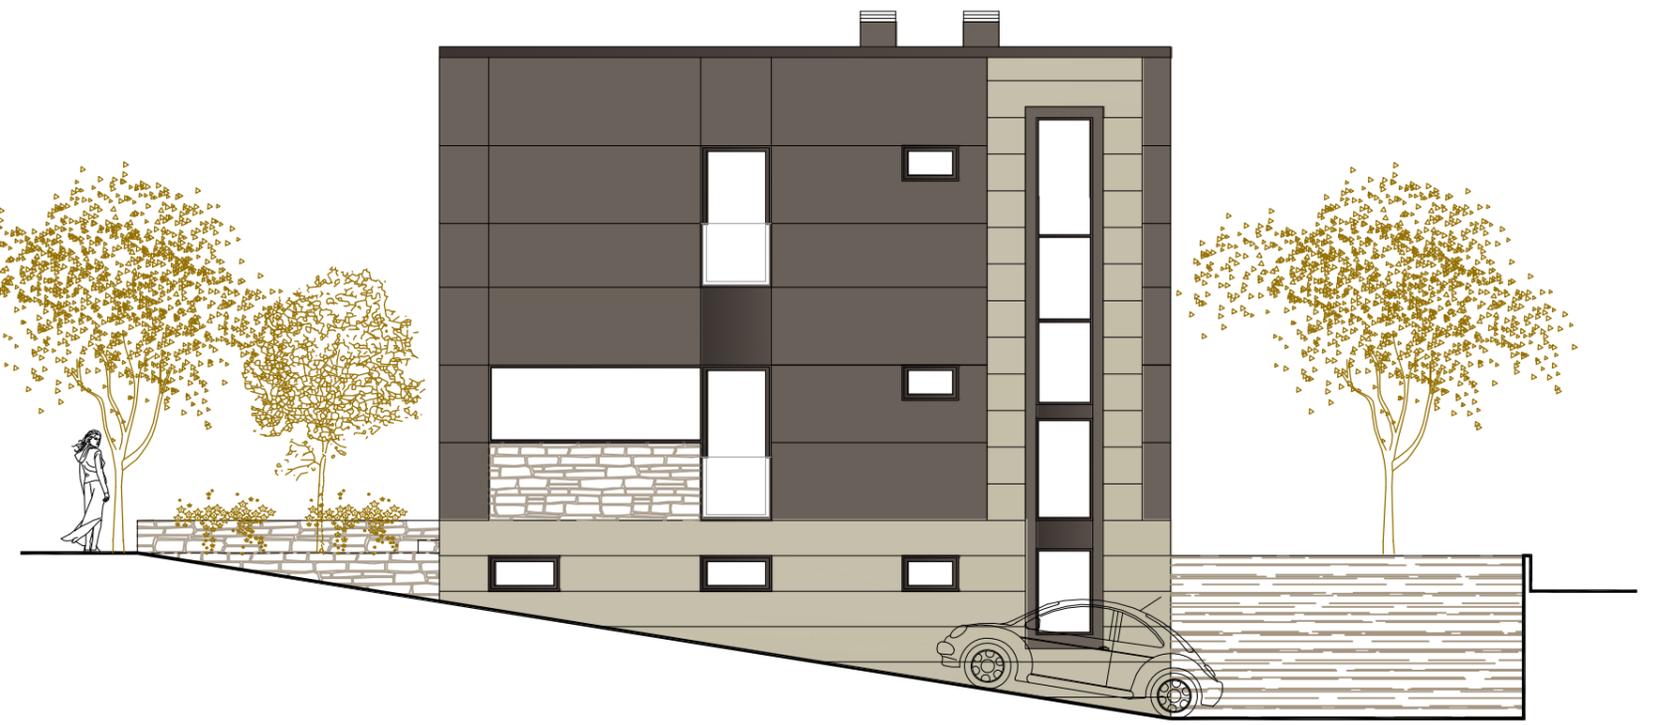

ALZADO ANTERIOR



ALZADO L. DERECHO



ALZADO POSTERIOR



ALZADO L. IZQUIERDO

ALZADOS

1/100

20/07/10

 Cid-Rivadulla
Arquitectos s.l.p.